

ΕΦΗΜΕΡΙΣ ΤΗΣ ΚΥΒΕΡΝΗΣΕΩΣ
ΤΗΣ ΕΛΛΗΝΙΚΗΣ ΔΗΜΟΚΡΑΤΙΑΣ

ΑΘΗΝΑ 17 ΟΚΤΩΒΡΙΟΥ 1986	ΤΕΥΧΟΣ ΤΕΤΑΡΤΟ	ΑΡΙΘΜΟΣ ΦΥΛΛΟΥ 996

ΠΕΡΙΕΧΟΜΕΝΑ

ΑΠΑΛΛΟΤΡΙΩΣΕΙΣ
ΑΠΟΦΑΣΕΙΣ

Αριθ. 2926 (1)

Κήρυξη αναδασωτέας έκτασης 70,162 στρεμ. στη θέση Θεόχαυστου — Λυγουριού, Νομ. Αργολίδας.

Ο ΝΟΜΑΡΧΗΣ ΑΡΓΟΛΙΔΑΣ

Έχοντας υπόψη:

1. Τις διατάξεις για διοικητική αποκέντρωση.
2. Τις διατάξεις του άρθρου 117 παρ. 3 του Συντάγματος.
3. Τις διατάξεις του Ν. 998/79 «περί προστασίας των δασών κ.λπ.» και ειδικότερα: α) του άρθρου 41 παρ. 1, β) του άρθρου 38 παρ. 1.
4. Τις διαταγές του Υπουργείου Γεωργίας: α) 160417/1180/8.7.80, β) 182447/3049/24.9.80.
5. Την Δ.Υ./7.10.1986 πρόταση του Δασολόγου Θεοδώρου Ι. Νάκου για κήρυξη αναδασωτέας της αναφερόμενης στο θέμα έκτασης εξαιτίας καταστροφής της δασικής βλάστησης από πυρκαγιά, αποφασίζουμε:

Κηρύσσουμε αναδασωτέα, με σκοπό την επαναδημιουργία της δασική βλάστησης που καταστράφηκε από πυρκαγιά στις 26.8.1986 την Δημόσια δασική έκταση εμβαδού 70,162 εβδομήντα κόμα εκατόν εξήντα δύο στρεμμάτων, που βρίσκεται στη θέση Θεόχαυστου — Λυγουριού — Αργολίδας.

Προσδιορίζεται από τα στοιχεία (Α, Β, Γ, Δ, Α) και έχει όρια:

Ανατολικά: Με δημόσια δασική έκταση και ελαιώνα.

Δυτικά: Με δημόσια δασική έκταση.

Βόρεια: Με δημόσια δασική έκταση.

Νότια: Με δημόσια δασική έκταση, όπως φαίνεται στο συνημμένο διάγραμμα που αποτελεί αναπόσπαστο μέρος της απόφασης αυτής.

Η αναδάσωση της έκτασης θα γίνει με φυσική αναγέννηση.

Η απόφαση αυτή να δημοσιευθεί στην Εφημερίδα της Κυβερνήσεως.

Ναύπλιο, 8 Οκτωβρίου 1986

Ο Νομάρχης
ΘΩΜΑΣ ΜΕΤΑΞΑΣ

ΤΟΠΟΓΡΑΦΙΚΟ ΔΙΑΓΡΑΜΜΑ

Καύσης Δημόσιας Δασικής Εκτάσεως στη


θέση 'Θεόμωσκον' Κοινότητας Λυγουριού - Ν. Αργολίδας


ΚΛΙΜΑΚΑ: 1:5.000

ΑΠΟΣΠΑΣΜΑ ΧΑΡΤΗ ΕΥΡΥΤΕΡΗΣ ΠΕΡΙΟΧΗΣ

ΑΠΟ ΤΟ ΦΥΛΛΟ ΧΑΡΤΗ Γ.Υ.Σ. ΛΥΓΟΥΡΙΟ ΝΟ

ΚΛΙΜΑΚΑ 1:20.000

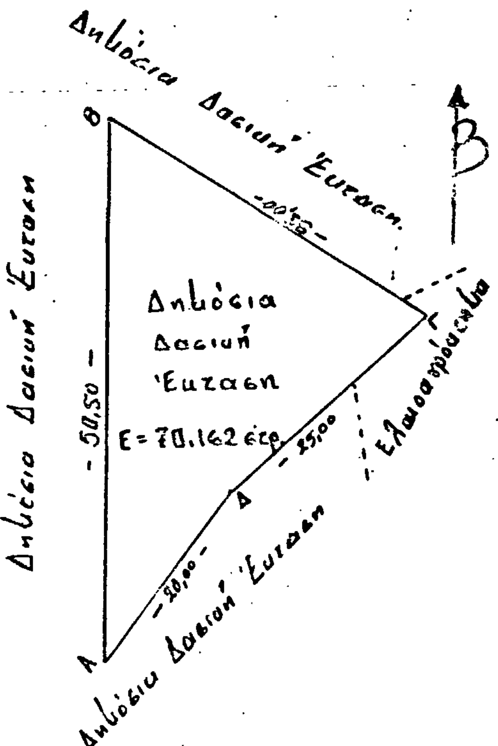

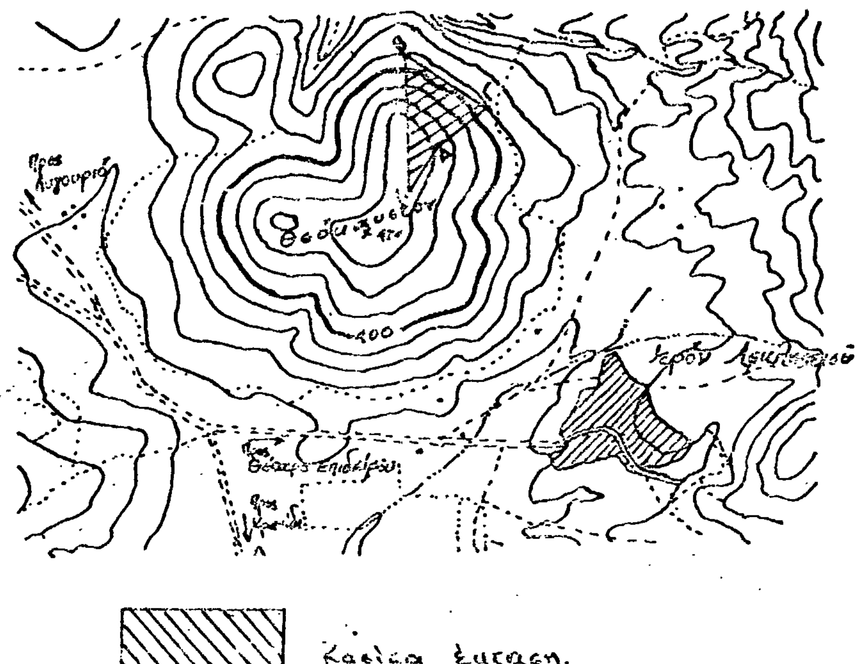

ΕΠΟΠΤΕΥΘΗΚΕ


Ναύπλιο 8-10-1986


Ο ΝΟΜΑΡΧΗΣ

ΕΘ-ΘΗ

Ναύπλιο 8-10-1986

Ο Δ/ντής Δασών

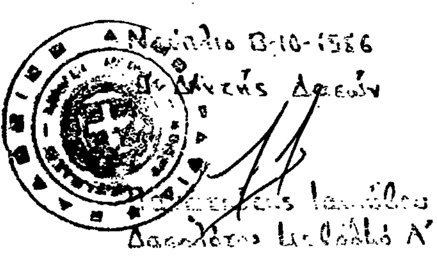

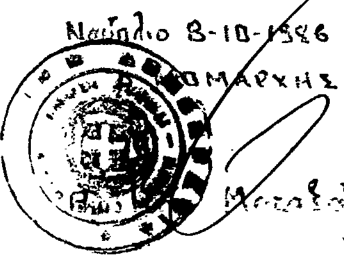

Ναύπλιο 8-10-1986

Ο Συντάξας

Δασολόγος

Αριθ. 1762 (2)

Κήρυξη ως αναδασωτέας έκτασης 6,873 στρεμμάτων, στη θέση «Πελεκάνου» της Κοινότητας Βλησιδιάς του Νομού Αρκαδίας.

Ο ΝΟΜΑΡΧΗΣ ΑΡΚΑΔΙΑΣ

Έχοντας υπόψη:

1. Τις περί αποκέντρωσης διατάξεις.

2. Τις διατάξεις του άρθρου 117 παραγρ. 3 του Συντάγματος της Χώρας.

3. Τις διατάξεις του Ν. 998/1979 «περί προστασίας των δασών και των δασικών εν γένει εκτάσεων της Χώρας» και συγκεκριμένα: α) του άρθρου 41 παραγρ. 1, β) του άρθρου 38 παρ. 1, γ) του άρθρου 34 παρ. 4.

4. Τις δ/γές του Υπουργείου Γεωργίας: α) 160417/1180/1980, β) 182447/3049/1980.

5. Την 1265/2.10.1986 πρόταση του Δασαρχείου Κυνουρίας περί κήρυξης αναδασωτέας, της αναφερόμενης στο θέμα έκτασης.

6. Το γεγονός ότι η πιο πάνω έκταση καταστράφηκε από πυρκαγιά που έγινε στις 18 Σεπτεμβρίου 1986, αποφασίζουμε:

Κηρύσσουμε αναδασωτέα με σκοπό την αποκατάσταση της δασικής βλάστησης και τη διατήρηση του δασικού χαρακτήρα της έκτασης, τη δημόσια δασική έκταση των έξι στρεμμάτων και οκτακοσίων εβδομήντα τριών τετραγ. μέτρων (6,873) που βρίσκεται στη θέση Πελεκάνου της Κοινότητας Βλησιδιάς του Νομού Αρκαδίας και προσδιορίζεται από τα στοιχεία Α – Β – Γ – Δ – Α και Ε – Ζ – Η – Θ – Ε (δύο τμήματα) όπως φαίνονται στο συνημμένο διάγραμμα, το οποίο αποτελεί αναπόσπαστο μέρος της απόφασης αυτής και έχει όρια:

Τμήμα Α':

Ανατολικά: Δημόσια δασ. έκταση και αγρός Π. Κρητικού.

Δυτικά: Δημόσια δασ. έκταση και αγρός Π. Ραγιά.

Βόρεια: Δημόσια δασ. έκταση και αγρός Π. Ραγιά.

Νότια: Δημόσια δασ. έκταση και αγρός Π. Κρητικού.

Τμήμα Β':

Ανατολικά: Δημόσια δασ. έκταση και αγρός Ραγιά.

Δυτικά: Δημόσια δασ. έκταση και αγρός Ραγιά.

Βόρεια: Δημόσια δασ. έκταση και αγρός Ραγιά.


Νότια: Δημόσια δασ. έκταση και αγρός Ραγιά.

Η απόφαση αυτή να δημοσιευθεί στην Εφημερίδα της Κυβερνήσεως.

Τρίπολη, 8 Οκτωβρίου 1986

Ο Νομάρχης

ΓΡΗΓ. ΝΙΩΤΗΣ

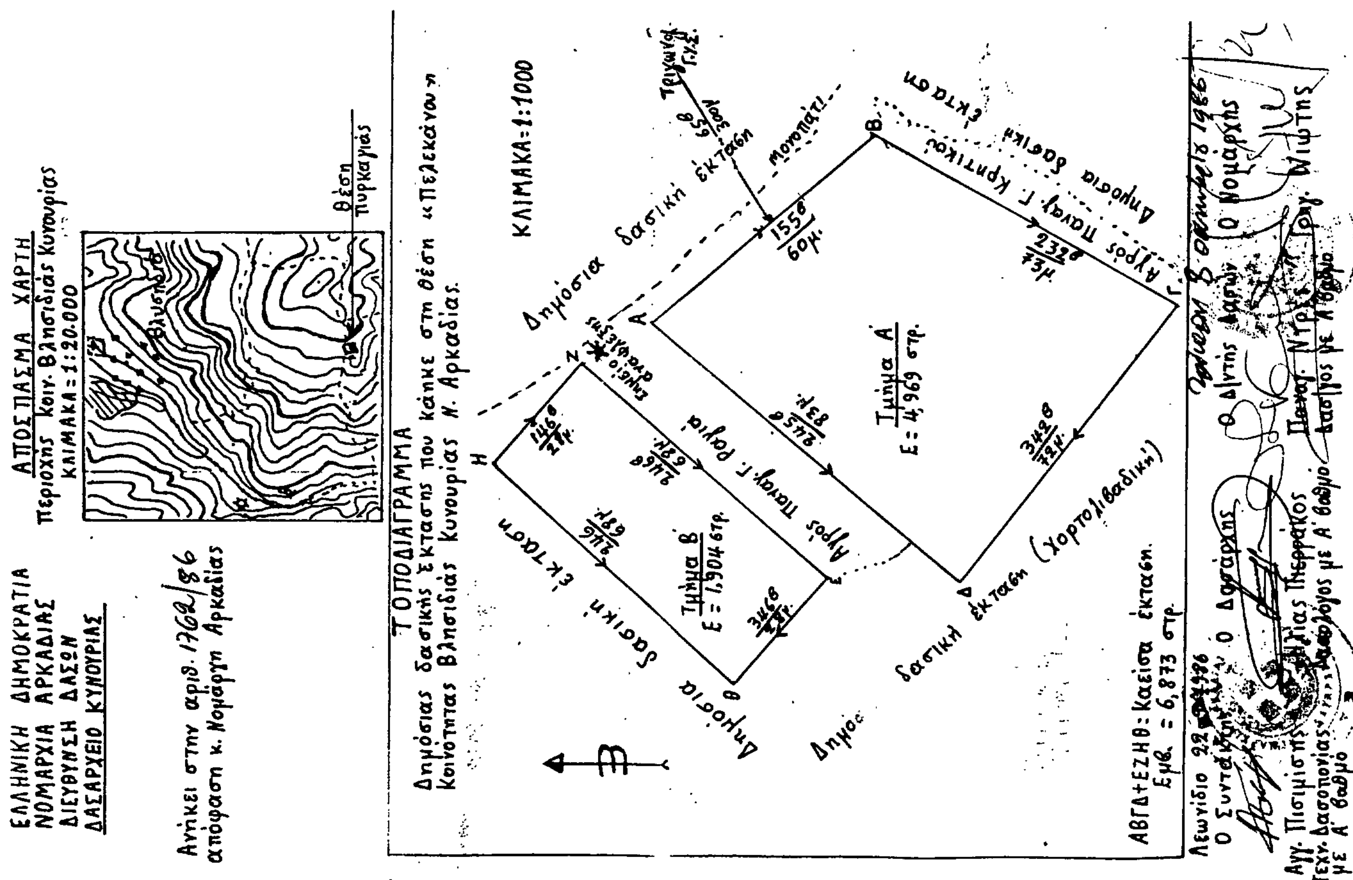

Αριθ. ΔΕ 17437 (3)

Αναγκαστική απαλλοτρίωση εκτάσεως 6.898 τ.μ. στις περιοχές Πεύκος – Άγγουρα – Κούσπες της Κοινότητας Ψίνθου Ρόδου Ν. Δωδ/σου.

Ο ΝΟΜΑΡΧΗΣ ΔΩΔΕΚΑΝΗΣΟΥ

Έχοντας υπόψη:

1. Τις διατάξεις του Ν. Δ/τος 797/71 «αναγκαστικών απαλλοτριώσεων» σε συνδυασμό με τις διατάξεις του Β. Δ/τος αριθ. 139/71 «περί αρμοδιότητας των Νομαρχών προς κήρυξη αναγκαστικών τινων απαλλοτριώσεων».

2. Τα αριθ. 913.3/12/5/α/228/6384 Σ682/1.7.86 και Φ 913. 3/12/5α/9395/Ε 1597/16.9.1986 έγγραφα του Υπουργείου Εθνικής Άμυνας.

3. Τα υπό κλίμακα 1:1000 κτηματολογικά διαγράμματα 1043/16.5.1977, 1044/16.5.1977 και 1045/16.5.1977 και τους αντίστοιχους κτηματολογικούς πίνακες της Γ.Υ.Σ.

4. Τις διατάξεις του Ν. 4442/1929 και ΓΣ ΙΣΤ/1907 περί κυρώσεως του από 21.09.26 Ν. Δ. περί στρατιωτικών εισφορών και Ναυλώσεων όπως τροποιήθηκαν, αποφασίζουμε:

Κηρύσσουμε αναγκαστικά απαλλοτριωτέα έκταση 6.898 τ.μ. στην περιοχή Ψίνθου Ρόδου (θέσεις Κούσπες: 4160 $μ^2$, Αγγούρα: 700$μ^2$, Πεύκος: 2038$μ^2$ για τις ανάγκες της Στρατιωτικής Υπηρεσίας (στεγαστικός κ.λπ.) όως εμφαίνονται στα κτηματολογικά διαγράμματα 1043/77, 1044/77 και 1045/77 της Γ.Υ.Σ.

Η παρούσα κηρύσσεται υπέρ του Δημοσίου με δαπάνες του ΤΕΘΑ (Ταμείο Εθνικής Άμυνας).

Η απόφαση αυτή να δημοσιευθεί στην Εφημερίδα της Κυβερνήσεως.

Ρόδος, 1 Οχτωβρίου 1986

Ο Νομάρχης

Γ. ΜΑΧΑΙΡΙΔΗΣ

Αριθ. ΔΚ 2098 (4)

Επικύρωση εκθέσεως επιτροπής καθορισμού ορίων αιγιαλού και θέσεων αμμοληψίας στη θέση «ΑΓΙΟΣ ΙΩΑΝΝΗΣ» Μαστιχαρείου Κοινότητας Αντιμαχείας, Νήσου Κω, μπροστά από τις ιδιοκτησίες με ΚΜ 323, 324, 325 και 301 Γαιών Αντιμαχείας, επισπευδόντων Δ. Σχιαδά, Κ. Κουλιά και Ι. Μόρου.

Ο ΝΟΜΑΡΧΗΣ ΔΩΔΕΚΑΝΗΣΟΥ

Έχονττας υπόψη:

1. Τις διατάξεις του Ν. 3200/55 «περί Διοικητικής Αποκεντρώσεως» σε συνδυασμό με αυτές του Ν.Δ. 532/70 και Β.Δ. 704/70.

2. Τις διατάξεις του Κ.Δ. 132/1929 «περί Κτηματολογικού Κανονισμού Δωδ/σου», που διατηρήθηκε σε ισχύ δυνάμει του άρθρου 8 του Ν. 1510/1947.

3. Τις διατάξεις του Α.Ν. 2344/40 «περί αιγιαλού και παραλίας» όπως έχουν τροποποιηθεί και συμπληρωθεί μεταγενέστερα.

4. Τις διατάξεις του Ν.Δ. 439/70 «περί συμπληρώσεως διατάξεων περί αιγιαλού».

5. Τις διατάξεις του άρθρου 74 Π.δ. 636/77 «περί συγκροτήσεως μεταξύ άλλων και της Επιτροπής καθορισμού ορίων αιγιαλού και παραλίας».

6. Τις διατάξεις του άρθρου 23 Ν. 719/77 «περί του τρόπου συντάξεως τοπογραφικών – υψομετρικών διαγραμμάτων από ιδιώτες μηχανικούς κ.λπ.».

7. Την με αριθμό 0.208/181/26.4.1982 κοινή απόφαση των Υπουργών Προεδρίας και Οικονομικών «περί αναμορφώσεως Συλλογικών Οργάνων Γνωμοδοτικής και Αποφασιστικής Αρμοδιότητας του Υπουργείου Οικονομικών» με την οποία διατηρείται η Επιτροπή καθορισμού των ορίων αιγιλού και παραλίας και συγχωνεύεται με την Επιτροπή Αμμοληψίας σε ενιαίο συλλογικό όργανο με τίτλο « Επιτροπή Καθορισμού των ορίν αιγιαλού και θέσεων αμμοληψίας».

8. την Δ. 3090/648/18.5.76 έγγραφο του Υπουργείου Οικονομικών «περί του στη Δωδεκάνησο ορίου αιγιαλού» σε συνδυασμό με τις 325/71 και 203/73 γνωμοδοτήσεις του Ν.Σ.Κ.

9. Την από 11.7.1986 έκθεση της κατά το άρθρο 74 Ν.Δ. 636/77 επιτροπής καθορισμού ορίων αιγιαλού και παραλίας, στη θέση «Άγιος Ιωάννης» Μαστιχαρίου Κοινότητας Αντιμαχείας, νήσου Κω, μπροστά από τις ιδιοκτησίες με Κ.Μ. 323, 324, 325 και 301 γαιών Αντιμαχείας επισπευδόντων Δ. Σχιαδά, Κ. Κουλιά και Ι. Μόρου.

10. Το από Γενάρη 1986 τοπογραφικό – υψομετρικό διάγραμμα με κλίμακα 1:500 του αγρονόμου τοπογράφου μηχανικού Αθανασίου Γεροσταθόπουλου, που ελέγχθηκε και θεωρήθηκε για την ακρίβεια της αποτύπωσης από τον Γεράσιμο Νταγάσα, υπαλλήλου του μηχανικού Κω, στις 21.3.1986 και στο οποίο χαράχθηκε από την Επιτροπή την αρμοδία, όπως παραπάνω, η οριογραμμή του αιγιαλού, με κόκκινη συνεχόμενη πολυγωνική γραμμή τα στοιχεία (1΄, 2΄, 3΄, 4΄, 5΄, 6΄, 7΄, 8΄, 9΄), η δε οριογραμμή της παραλίας χαράχθηκε μέχρις τις όχθες των υφισταμένων χειμάρρων, σε τέσσερα (4) σημεία με τα στοιχεία (α, β, γ, δ, ε), (ζ, η, θ, ι, κ), (λ, μ, ν, ξ) και (ο, π, ρ), εκεί όπου η οριογραμμή του αιγιαλού δεν διέρχεται μέσα από τα όριω των ιδιοκτησιών (άρθρο 3 του Κ.Δ. 132/1929).

11. το αριθ. Φ.187.2/419/86.Σ.1266/11.9.86 έγγραφο του ΓΕΝ, που συμφωνεί με τα καθορισθέντα από της Επιτροπής όρια αιγιαλού και παραλίας.

Εισηγουμένου του Οικονομικού Εφόρου Δημοσίων Κτημάτων Ρόδου, αποφασίζουμε:

Επικυρούμε την από 11.7.1986 έκθεση της κατά το άρθρο 74 Π.Δ. 636/1977 Επιτροπής καθορισμού των ορίων αιγιαλού και παραλίας (διατηρηθείσα με την 0.208/181/26.4.82) κοινή Υπουργική απόφαση των Υπουργών Προεδρίας και Οικονομικών, συγχωνευθείσα με την Επιτροπή Αμμοληψίας σε ενιαίο συλλογικό όργανο με τίτλο «Επιτροπή καθορισμού των ορίων αιγιαλού και θέσεων αμμοληψίας», στη θέση «Άγιος Ιωάννης» Μαστιχαρίου Κοινότητας Αντιμαχείας, νήσου Κω, μπροστά από τις ιδιοκτησίες με Κ.Μ. 323, 324, 325και 301 γαιών Αντιμαχείας, επισπευδόντων Δ. Σχιαδά, Κ. Κουλιά και Ι. Μόρου, καθώς επίσης και το συνοδεύον αυτή τοπογραφικό – υψομετρικό διάγραμμα κλίμακας 1:500 του τοπογράφου μηχανικού Αθανασίου Γεροσταθόπουλου, που ελέγχθηκε και θεωρήθηκε για την ακρίβεια της αποτύπωσης στις 21.3.86 από τον Γεράσιμο Νιαγάσα, υπάλληλο του Γραφείου Μηχανικού Κώ και στο οποίο διάγραμμα χαράχθηκε με κόκκινη συνεχόμενη πολυγωνική γραμμή με στοιχεία (1΄, 2΄, 3΄, 4΄, 5΄, 6΄, 7΄, 8΄, 9΄) η οριογραμμή του αιγιαλού ενώ η οριογραμμή της παραλίας χαράχθηκε με κίτρινη πολυγωνική γραμμή σε τέσσερα (4) σημείας στις όχθες των υφισταμέων χειμάρρων, με στοιχεία (α, β, γ, δ, ε) (ζ, η, θ, ι, κ) (λ, μ, ν, ξ) και (ο, π, ρ) εκεί όπου η οριογραμμήτου αιγιαλού δεν διέρχεται μέσα από τα όρια των ιδιοκτησιών (άρθρ. 3 Κ.Δ. 132/29).

Στην ίδια περιοχή δεν έχει στο παρελθόν καθορισθεί ξανά η οριογραμμή του αιγιαλού.

Η καθορισθείσσα και χαραχθείσα οριογραμμή του αιγιαλού, αποτελεί το όριο του μεγίστου πλην συνήθους χειμερίου κύματος προσηυξημένου κατά δώδεκα (12) μέτρα (άρθρο 3 του Κ.Δ. 132/1929).

Ο καθορισμός των παραπάνω οριογραμμών γίνεται προς εξυπηρέτηση των σκοπών των διατάξεων του άρθρου 1 του Ν.Δ. 439/70, σε συνδυασμό με τις οδηγίες του Υπουργείου Οικονομικών ως η Δ. 3090/646/1976 διαταγή του.

Η παρούσα απόφαση μαζί με την έκθεση της Επιτροπής και το σχετικό τοπογραφικό διάγραμμα να δημοσιευθεί στην Εφημερίδα της Κυβερνήσεως.

Ρόδος, 3 Οκτωβρίου 1986

Ο Νομάρχης

ΓΙΑΝΝΗΣ ΜΑΧΑΙΡΙΔΗΣ

ΕΚΘΕΣΗ

Επιτροπής καθορισμού ζώνης Αιγιαλού – Παραλιάς του άρθρου 74 του Π. Δ/τος 636/1977 για τον καθορισμό των ορίων του αιγιαλού στη θέση «Άγιος Ιωάννης» Μαστιχαρίου Κοινότητος Αντιμαχείας Κω, μπροστά από τις ιδιοκτησίες με στοιχεία Κ.Μ. 323, 324, 325 και 301 γαιών Αντιμαχείας ενδιαφερομένων Δ. Σχιαδά, Κ. Κουλιά και Ι. Μόρου.

Στην Κω σήμερα 11.7.1986 οι υπογράφοντες νομίμως:

1. Αλέξανδρος Οικονόμου Εφοριακός Τμηματάρχης σαν εκπρόσωπος Οικονομικού Εφόρου Κω, σαν Πρόεδρος της Επιτροπής.

2. Γεράσιμος Νιαγάσας υπάλληλος με βαθμό Α ΠΕ Ι Πολιτικός Μηχανικός νόμιμος αναπληρωτής του Δ/ντή της Δ/νσης Τεχνικών Υπηρεσιών Νομαρχίας Δωδεκανήσου σαν μέλος και

3. Απόστολος Πινακίδης Ανθυπασπιστής Λ.Σ. στο Λιμεναρχείο της Κω εκπρόσωπος Λιμενάρχη Κω σαν μέλος, που αποτελούν τη Επιτροπή καθορισμού ορίων του αιγιαλού σύμφωνα με το άρθρο 74 του Π. Δ/τος 636/77 και της απόφασης Δ.Κ. 1335/30.6.1982 Νομάρχη Δ/σου (παράγραφος 1 άρθρο 63 του Π. Δ/τος 636/77) που συστήθηκε με το Δ.Κ. 644/15.5.1986 έγγραφο του Προέδρου αυτής καθώς και του αντιστοίχου εγγράφου της Οικονομικής Εφορείας Κω 2711/9.6.86 πήγαμε στην προαναφερομένη περιοχή την 11.6.1986 και αφού λάβαμε υπόψη:

1. Τα τοπογραφικά και υψομετρικά διαγράμματα που συντάχθηκαν από τον Τοπογράφο Μηχανικό Αθανάσιο Γεροσταθόπουλο σε 8 αντίγραφα σε κλίμακα 1:500 και που στην συνέχεια ελέχθησαν για την ακρίβεια της αποτύπωσης από τον Γεράσιμο Νιαγάσα υπάλληλο με Α' βαθμό Π.Ε. 1 της Δ.Τ.Υ.Ν. Δ/σου στο Γραφείο Μηχανικού Κω στην 26.3.1986 και θεωρήθηκαν από τον ίδιο σύμφωνα με το άρθρο 20 του Ν. 719/1977.

2. Τις διατάξεις του Σ.Ν. 2344/40 όπως αυτό τροποποιήθηκε και ισχύει σήμερα.

3. Την από την επιτόπιο μετάβαση (11.6.1986) σχηματισθείσα αντίληψη αναφορικά με το πλάτος της βρεχόμενης ζώνης της ξηράς δηλαδή:

α) Της μορφολογίας του εδάφους που από Κ1 έως και το σταθερό σημείο Κ3 παρουσιάζει απότομο πρανές με μικρή σχετικά απόσταση πόδα πρανούς και σημερινής μέσης θέσης θάλασσσας (ελάχιστο 4,50 μ. μέγιστο 12 περίπου μέτρα).

β) Από το σταθερό σημείο Κ3 έως και το σταθερό σημείο Κ8 η μορφολογία του εδάφους αλλάζει με χαρακτηριστικό στοιχείο το βαθμιαίο αυξανόμενο πλάτος της βρεχομένης λωρίδας (αμμώδης παραλία) και ύπαρξη μη αποτόμου πρανούς.

γ) Αναφορικά με την υφισταμένη κατάσταση της ακτής σημειώνουμε ότι δεν υπάρχουν αξιόλογες διαβρώσεις πλην των συνήθων που ανάμένονται σε αργυροαμώδη εδάφη.

Επιπροσθέτως αναφέρουμε ότι για το τμήμα της ακτής όπου συναντάται έντονο το σχοχείο της αμμώδους παραλίας υπάρχουν σοβαρές ενδείξεις μείωσης αυτής (σημερινή κατάσταση σε σύγκριση μ' αυτή των κτηματολογικών χαρτών).

δ) Για την περίπτωση των δύο χειμάρρων σημειώνουμε ότι η θέση της εκβολής δεν παρουσιάζει σοβαρές μεταβολές συγκρινομένη με τους κτηματολογικούς χάρτες.

ε) Η θαλάσσια περιοχή στο σύνολό της είναι αμμώδης. Το ανάπτυγμα της θαλάσσιας περιοχής μέχρι τις ακτές της Ν. Καλύμνου είναι περίπου 9 ναυτικά μίλια.

στ) Δεν υπάρχουν παλίροιες στην περιοχή, πλην όμως υπάρχουν Β.Δ. ρεύματα με επικρατούσες καιρικές συνθήκες του Β. και Β.Δ. ανέμους.

Τέλος η Επιτροπή αφού λαμβάνει υπόψη της όλα τα πιο πάνω εκτεθέντα καθορίζει την ζώνη αιγιαλού και παραλίας ως ακολούθως:

1. Καθορίζει πάνω στα τοπογραφικά διαγράμματα:

α) Την οριογραμμή του Μ.Χ.Κ. με μαύρη πολυγωνική γραμμή υπό στοιχεία 1, 2, 3...9 λαμβανομένης υπόψη της μορφολογίας του εδάφους προσαρμόζεται δε στην καθορισθείσα στην διπλανή ιδιοκτησία υπό σχοιχεία Κ.Μ. 302.

β) Καθορίζεται με κόκκινη πολυγωνική γραμμή υπό στοιχεία 1', 2', 3', 4', ...9') ο αιγιαλός σε σταθερή απόσταση 12.00 μέτρα από την γραμμή του Μ.Χ.Κ. και σε εξάρτηση από μόνιμα σταθερά σημεία επί του εδάφους (Κ1, Κ2, ...Κ8).


γ) Για τις περιπτώσεις των δύο χειμάρρων χαράχθηκε η κίτρινη πολυγωνική γραμμή της παραλίας.


Η παρούσα έκθεση συντάχθηκε για πρώτη φορά για τον καθορισμό της ζώνης αιγιαλού – παραλίας και υπογράφεται ως ακολούθως:


Η Επιτροπή


Ο Πρόεδρος
ΑΛΕΞΑΝΔΡΟΣ ΟΙΚΟΝΟΜΟΥ

Τα Μέλη
ΓΕΡ. ΝΙΑΓΑΣΑΣ

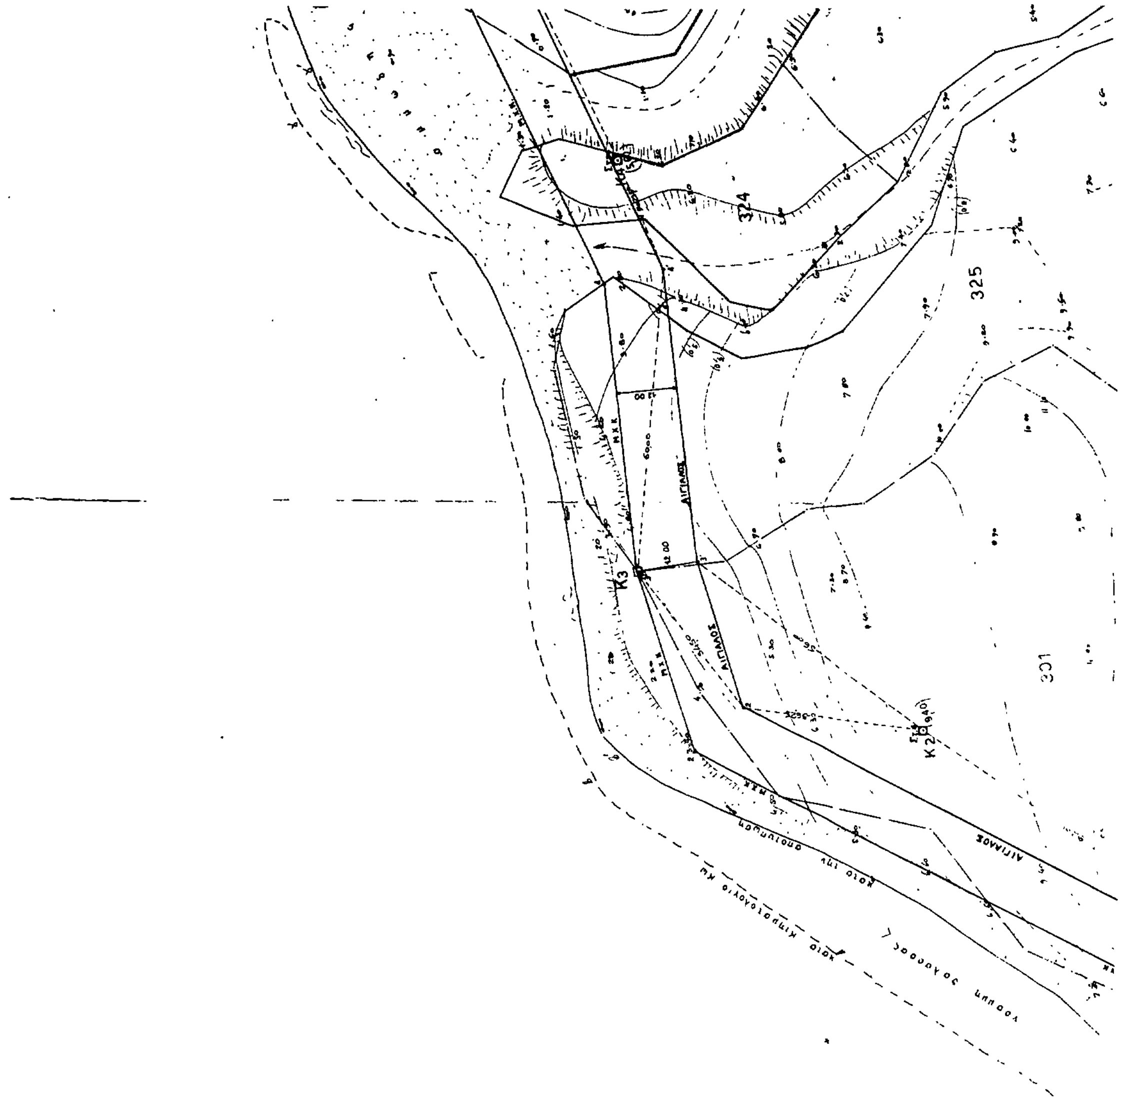
324
325
K3
K2
ΑΙΓΙΑΛΟΣ

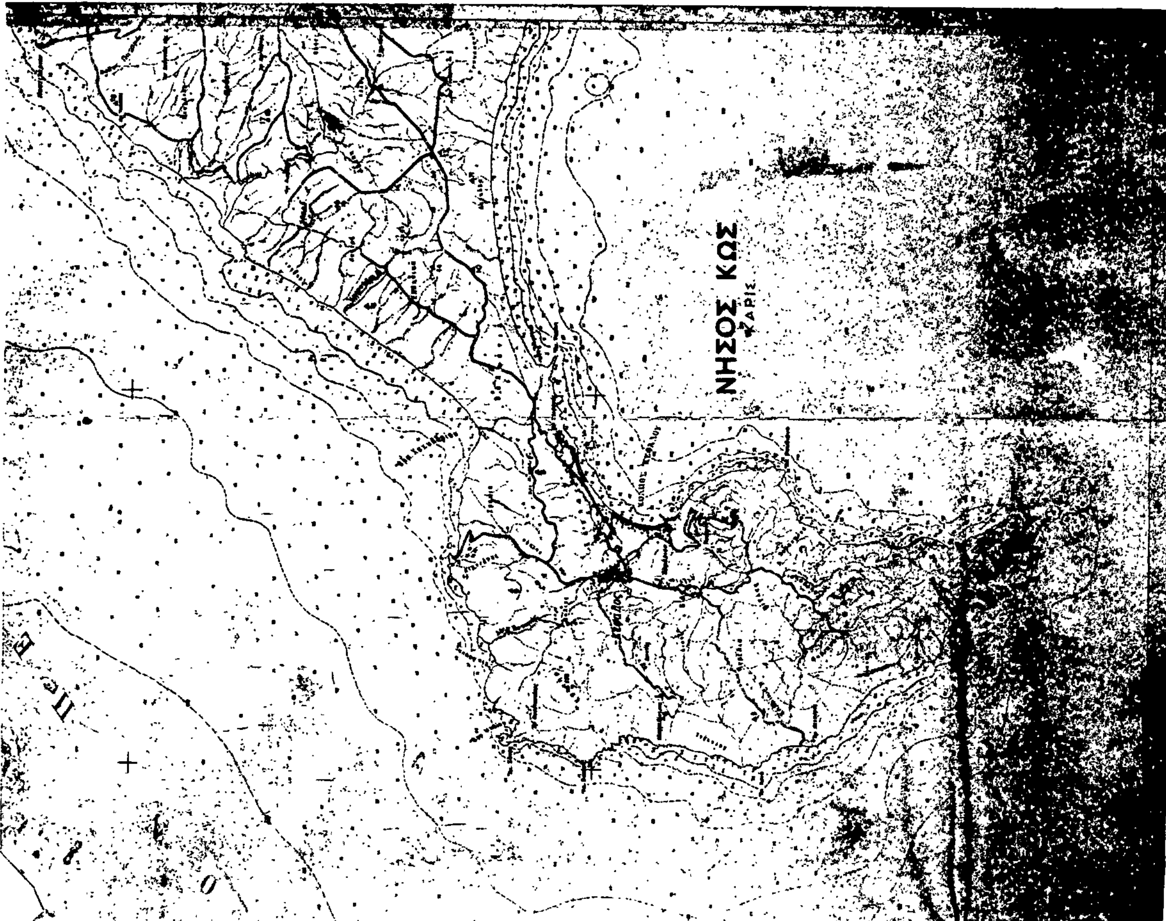
ΝΗΣΟΣ ΚΩΣ

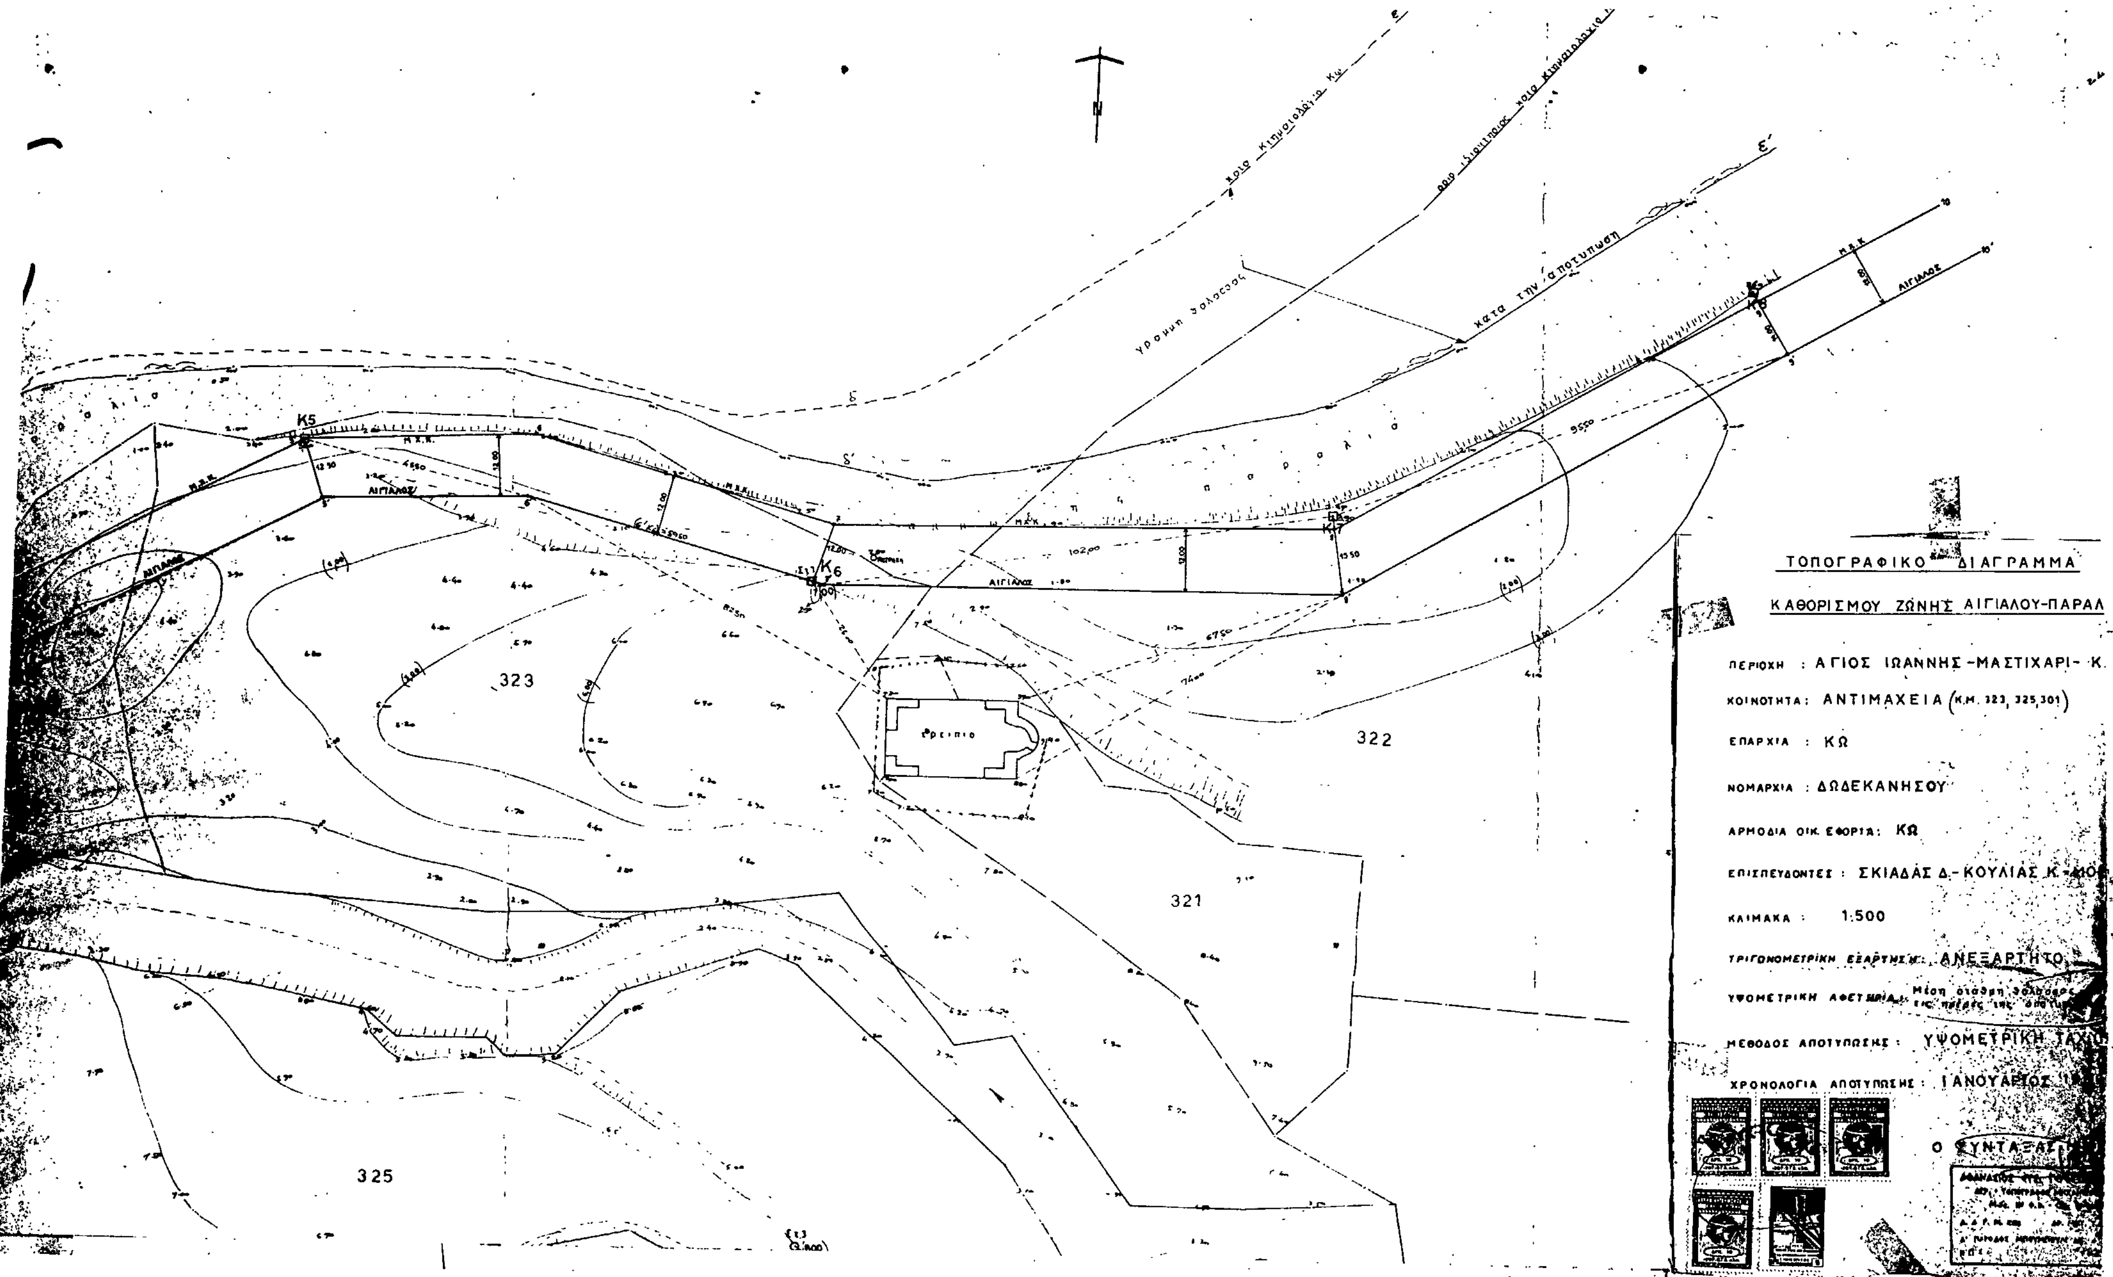
ΤΟΠΟΓΡΑΦΙΚΟ ΔΙΑΓΡΑΜΜΑ
ΚΑΘΟΡΙΣΜΟΥ ΖΩΝΗΣ ΑΙΓΙΑΛΟΥ-ΠΑΡΑΛ
ΠΕΡΙΟΧΗ : ΑΓΙΟΣ ΙΩΑΝΝΗΣ-ΜΑΣΤΙΧΑΡΙ- Κ.
ΚΟΙΝΟΤΗΤΑ: ΑΝΤΙΜΑΧΕΙΑ (Κ.Μ. 323, 325,301)
ΕΠΑΡΧΙΑ : ΚΩ
ΝΟΜΑΡΧΙΑ : ΔΩΔΕΚΑΝΗΣΟΥ
ΑΡΜΟΔΙΑ ΟΙΚ. ΕΦΟΡΙΑ: ΚΩ
ΕΠΙΣΠΕΥΔΟΝΤΕΣ : ΣΚΙΑΔΑΣ Δ.-ΚΟΥΛΙΑΣ Κ.
ΚΛΙΜΑΚΑ : 1:500
ΤΡΙΓΩΝΟΜΕΤΡΙΚΗ ΕΞΑΡΤΗΣΗ: ΑΝΕΞΑΡΤΗΤΟ
ΥΨΟΜΕΤΡΙΚΗ ΑΦΕΤΗΡΙΑ:
ΜΕΘΟΔΟΣ ΑΠΟΤΥΠΩΣΗΣ : ΥΨΟΜΕΤΡΙΚΗ
ΧΡΟΝΟΛΟΓΙΑ ΑΠΟΤΥΠΩΣΗΣ : ΙΑΝΟΥΑΡΙΟΣ
Ο ΣΥΝΤΑΞΑΣ
κατα την αποτυπωση
γραμμη θαλασσης
322
321
323
325
Κ5
Κ6
Κ7
Κ8
ΑΙΓΙΑΛΟΣ
Ερειπιο

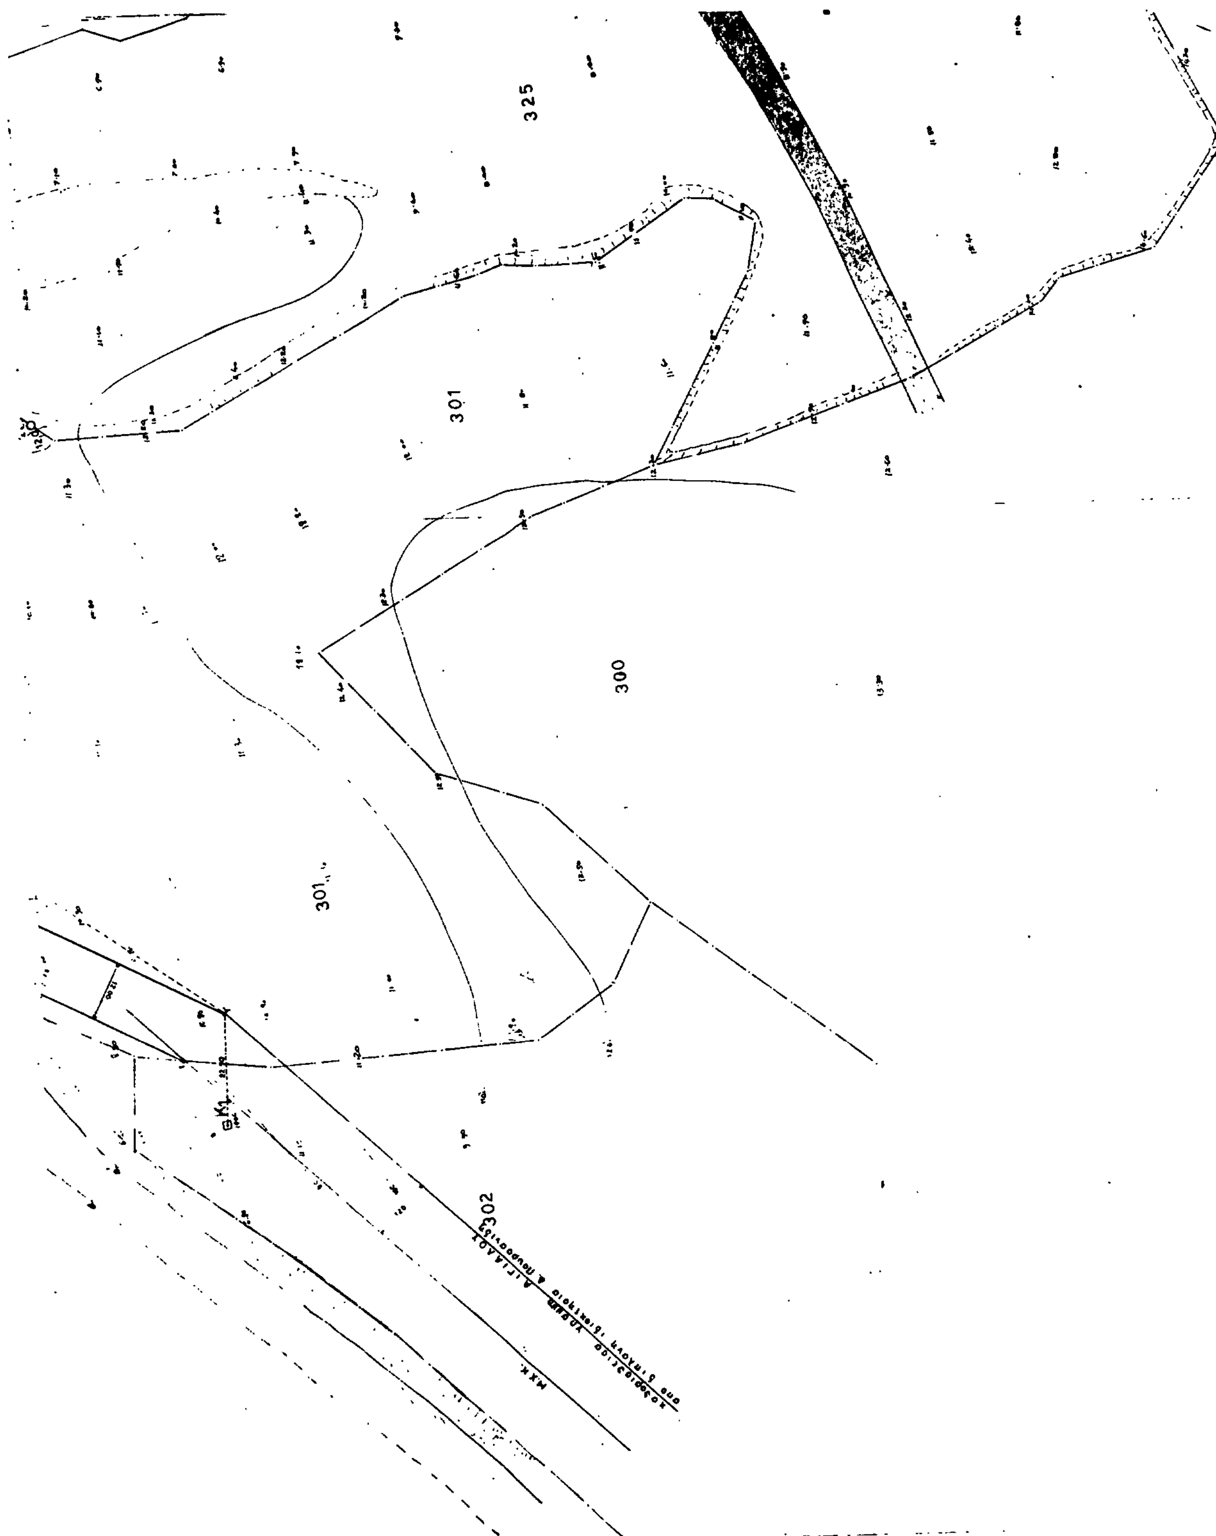
325
301
300
301
302

329

326

ΜΑΣΤΙΧ

ΥΠΟΜΝΗΜΑ ΕΠΙΤΡΟΠΗΣ

1 Γραμμή θαλάσσας κατά κτηματολόγιο (αβγδε).
2 Ακτογραμμή σημερινής μέσης στάθμης θάλασσας με στοιχεία α'β'γ'δ'ε'
3 Καθοριζόμενη γραμμή Μ.Χ.Κ όπως σημειώνεται πάνω στο παρόν τοπογραφικό και με στοιχεία 1,2, 3,4,5, ... 9.
4 Η γραμμή του Μ.Χ.Κ καθώς και η γραμμή του Αιγιαλού που χαράσσεται προσαρμόζεται στις από αντίστοιχες που καθορίσθηκαν από την επιτροπή για την διπλανή ιδιοκτησία του κ. Δ. Πουρσανίδη
5 Γραμμή του Μ.Χ.Κ. από της προσαρμογής του και μέχρι το σταθερό K_3, χαράχθηκε λαμβανομένου υπ' όψη του αποτόμου του πρανούς και της μικρής σχετικά απόστασης [illegible] πρανούς μέχρι και σημερινής μέσης στάθμης θάλασσας.
6 Από το K_3 έως και το σταθερό K_8 η μορφολογία του εδάφους αλλάζει με χαρακτηριστικό στοιχείο το μεγαλύτερο πλάτος της βρεχόμενης λωρίδας (αμμώδης παραλία) και ύπαρξη μη απότομου πρανούς
7 Η καθοριζόμενη γραμμή του Αιγιαλού ορίσθηκε στη [illegible] μέγιστο [illegible] χειμέριο κύμα (Μ.Χ.Κ) που είναι προσαυξημένο κατά 12.00, σύμφωνα με το άρθρο 1 παράγραφος α του Κ.Δ. 132/1929 "περί κτηματολογικού κανονισμού Δωδ/σου" που διατηρήθηκε σε ισχύ σύμφωνα με το Ν.510/1948. Η εξάρτηση των κορυφών της πολυγωνικής οριογραμμής του Αιγιαλού (κόκκινη πολυγωνική με στοιχεία 1',2',3',4',...9') έγινε από μόνιμα σταθερά σημεία επί του εδάφους $K_1 K_2 \ldots K_8$ καθώς και από τη [illegible] [illegible] που σημειώνονται στο σχέδιο
8 [illegible] η γραμμή παραλίας με κίτρινη γραμμή και [illegible] των δύο χειμάρρων (χάνδακες του [illegible]) [illegible] προς τη θάλασσα και σύμφωνα με τη διάταξη του άρθρου 5 του Κ.Δ. 132/1929
9 [illegible] για τον καθορισμό της ζώνης Αιγιαλού παραλίας μπροστά από τις ιδιοκτησίες [illegible] ΚΜ 323, 324, 325 και 301 [illegible] Αντιμάχειας και συνοδεύεται με την από 3/7/1986 [illegible] του Άρθρου 5 του Α.Ν 2344/40
10 Η ένδειξη με κόκκινη γραμμή είναι το όριο του Αιγιαλού
11 Η ένδειξη με μαύρη γραμμή είναι το Μ.Χ.Κ
12 Η ένδειξη με κίτρινη γραμμή είναι η οριογραμμή παραλίας.

Κως 3/7/86

Η ΕΠΙΤΡΟΠΗ

Ο ΠΡΟΕΔΡΟΣ — ΤΑ ΜΕΛΗ

Γερ. Νιαγάρας

ΘΕΩΡΗΣΗ ΣΧΕΔΙΟΥ

Θεωρείται το παρόν μετά από έλεγχο επί τόπου [illegible] την ακρίβεια της αποτύπωσης και ειδικότερα της προς τη θάλασσα πλευράς των ΚΜ 323 325 301 [illegible] Αντιμάχειας

Κως 24/3/1986

Ο ΕΛΕΓΞΑΣ ΜΗΧΑΝΙΚΟΣ

Αριθ. 2606 (5)

Κήρυξη ως αναδασωτέας εκτάσεως 320 στρεμμάτων, στη θέση «Κερέτσι» της Κοινότητος Κίρκης του Νομού Έβρου.

Ο ΝΟΜΑΡΧΗΣ ΕΒΡΟΥ

Έχοντας υπόψη:

1. Τις περί διοικητικής αποκεντρώσεως διατάξεις.

2. Τις διατάξεις του Ν. 998/79 «περί προστασίας των δασών και των δασικών εν γένει εκτάσεων της Χώρας» και συγκεκριμένα: α) του άρθρου 41 παρ. 1, β) του άρθρου 38 παρ. 1, γ) του άρθρου 117 παρ. 3 του Συντάγματος.

3. Τις δ/γές του Υπουργείου Γεωργίας: α) 160417/1180/8.7.80, β) 182447/3049/24.9.80, γ) 10582/539/13.2.76 και δ) 215696/1451/9.5.77.

4. Τη αριθ. 4660/4.9.1986 πρόταση του Δασαρχείου Αλεξ/πόλεως και την σύμφωνη γνώμη της Δ/νσως Δασών Έβρου περί κηρύξεως αναδασωτέας, της αναφερομένης στο θέμα εκτάσεως, αποφασίζουμε:

Κηρύσσουμε ως αναδασωτέα, με σκοπό τη φυσική αναγέννηση της Δημόσιας Δασικής έκτασης των τριακοσίων είκοσι (320) στρεμμάτων που κάηκε από την πυρκαγιά της 1.9.1986 και που βρίσκεται στη θέση «Κερέτσι» της Κοινότητος Κίρκης και προσδιορίζεται από τα στοιχεία Α, Β,Γ, Δ, Ε, Ζ, Η, Θ, Ι, Κ, Λ, Μ, Ν, Α, όπως φαίνονται στο συνημμένο διάγραμμα, το οποίο αποτελεί αναπόσπαστο μέρος της αποφάσεως αυτής και έχει όρια:

Ανατολικά: Δημόσια δασική έκταση.

Δυτικά: Δημόσια δασική έκταση και δασόδρομος Μαυρόπετρας – Κίρκης.

Βόρεια: Δασόδρομος Μαυρόπετρας – Κίρκης.


Νότια: Δημόσια δασική έκταση.


Η απόφαση αυτή να δημοσιευθεί στην Εφημερίδα της Κυβερνήσεως.

Αλεξανδρούπολη, 29 Σεπτεμβρίου 1986

Ο Νομάρχης

ΑΝΤ. ΚΩΒΑΙΟΣ

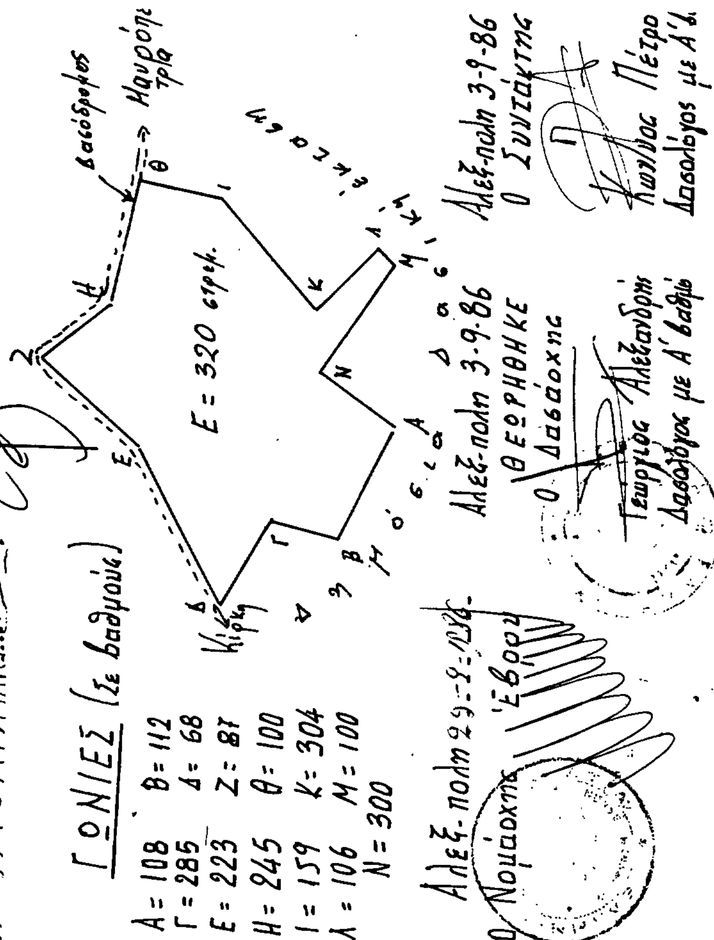

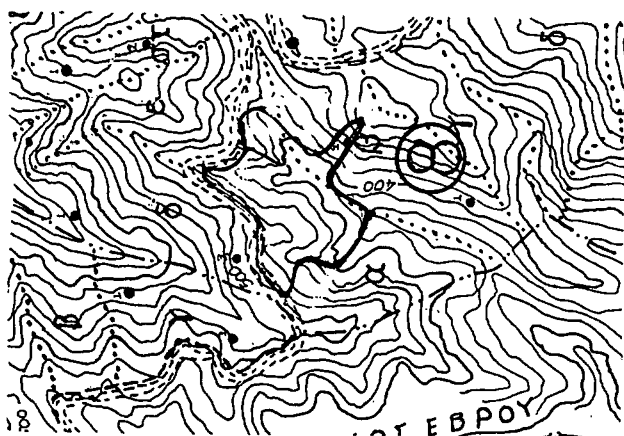

Αριθ. 2.993 (6)

Κήρυξη ως αναδασωτέας εκτάσεως 50 στρεμμάτων στη θέση Τούρλα της Κοινότητας Λιβανατών του Νομού Φθιώτιδος.

Ο ΔΙΕΥΘΥΝΤΗΣ ΔΑΣΩΝ Ν. ΦΘΙΩΤΙΔΟΣ

Έχοντας υπόψη:

1. Τις διατάξεις του άρθρου 117 παρ. 3 του Συντάγματος.
2. Τις περί διοικητικής αποκεντρώσεως διατάξεις.
3. Τις διατάξεις του Νόμου 998/79 «περί προστασίας των δασών και των δασικών εν γένει εκτάσεων της Χώρας» και συγκεκριμένα: α) του άρθρου 41 παράγραφος 1 και 3, β) του άρθρου 38 παράγραφος 1.
4. Τις διαταγές του Υπουργείου Γεωργίας: α) 160417/1180/8.7.80, β)182447/3049/24.9.80.
5. Την 2616/24.9.86 πρόταση του Δασαρχείου Αταλάντης περί κηρύξεως αναδασωτέας, της αναφερομένης στο θέμα εκτάσεως.
6. Την αριθ. 22961/22.9.85 απόφαση του Νομάρχη Φθ/δος «περί παραχωρήσεως αρμοδιοτήτων κ.λπ.», αποφασίζουμε:

Κηρύσσουμε αναδασωτέα, με σκοπό την επαναδημιουργία της δασικής βλαστήσεως που καταστράφηκε από πυρκαγιά την 2.9.86 και θα επιτευχθεί με φυσική αναγέννηση και τη διατήρηση του χαρακτήρος του δάσους, ώστε να αποκλεισθεί η διάθεση αυτής για άλλο σκοπό, την δημόσια έκταση των πενήντα (50) στρεμ. που βρίσκεται στη θέση Τούρλα της Κοινότητας Λιβανατών του Νομού Φθιώτιδος και προσδιορίζεται από τα στοιχεία 1, 2, 3, 4, 5, 6, 1, όπως φαίνονται στο συνημμένο διάγραμμα το οποίο αποτελεί αναπόσπαστο μέρος της αποφάσεως αυτής και έχει όρια:

Ανατολικά: Με δημόσιο δάσος αειφύλλων – πλατυφύλλων και ατόμων πεύκης.

Δυτικά: Ομοίως.

Βόρεια: Ομοίως.

Νότια: Με δημόσιο δάσος αειφύλλων πλατυφύλλων ατόμων πεύκης και γεωργικές καλλιέργειες.


Η απόφαση αυτή να δημοσιευθεί στην Εφημερίδα της Κυβερνήσεως.

Λαμία, 3 Οκτωβρίου 1986

Με εντολή Νομάρχη

Ο Διευθυντής

ΓΕΡ. ΖΑΜΑΝΗΣ

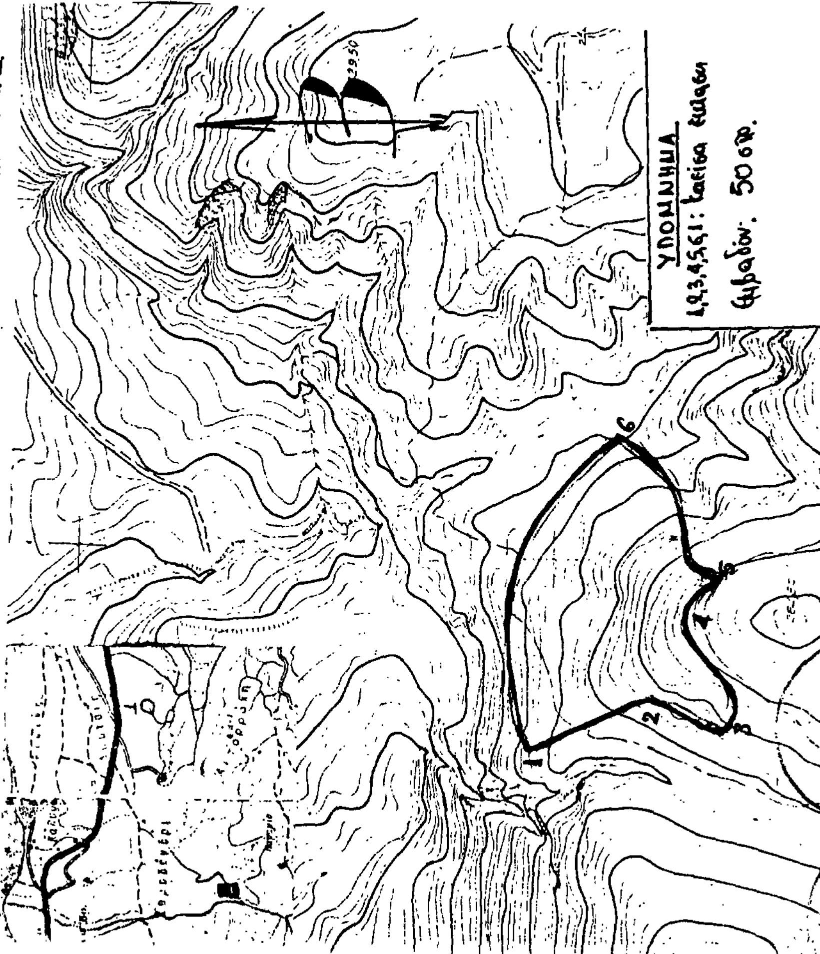

ΠΟΛΕΟΔΟΜΙΑ
ΑΠΟΦΑΣΕΙΣ

Αριθ. 3857 (7)

Χαρακτηρισμός χώρου ανέγερσης Γυμνασίου Πολυσίτου Ν. Ξάνθης.

ΟΝΟΜΑΡΧΗΣ ΞΑΝΘΗΣ

Σύμφωνα με:

1. Τις διατάξεις:

α) Του από 17.7.1923 Ν.Δ. «περί σχεδίων πόλεων, κωμών και συνοικισμών του Κράτους και ανεγέρσεως αυτών».

β) Του Β.Δ. 712/70, όπως τροποποιήθηκε με τα 677/71 και 198/1972 Β.Δ.

γ) Του Ν. 3200/55 «περί διοικητικής αποκεντρώσεως», όπως έχει συμπληρωθεί και τροποποιηθεί μεταγενέστερα.

δ) Την 15/86 γνωμοδότηση του ΣΧΟΠ της Νομαρχίας μας.

ε) Του Π. Δ/τος αριθ. 183/ΦΕΚ 70 Α/5.6.86 για «έγκριση τροποποιήσεων σχεδίων πόλεων και καθορισμό όρων και περιορισμών δόμησης από τους Νομάρχες».

Και έχοντας υπόψει:

Ολόκληρο το φάκελλο της προτάσεως του χαρακτηρισμού χώρου ανέγερσης διδακτηρίου Γυμνασίου Πολυσίτου Ν. Ξάνθης, αποφασίζουμε:

Χαρακτηρίζουμε το αριθ. 238β αγροτεμάχιο οικισμού Πολυσίτου Ν. Ξάνθης «χώρο ανέγερσης διδακτηρίου Γυμνασίου Πολυσίτου Ν. Ξάνθης».

Ξάνθη, 6 Οκτωβρίου 1986

Ο Νομάρχης

ΑΝ. ΜΠΕΡΕΤΑΣ

